



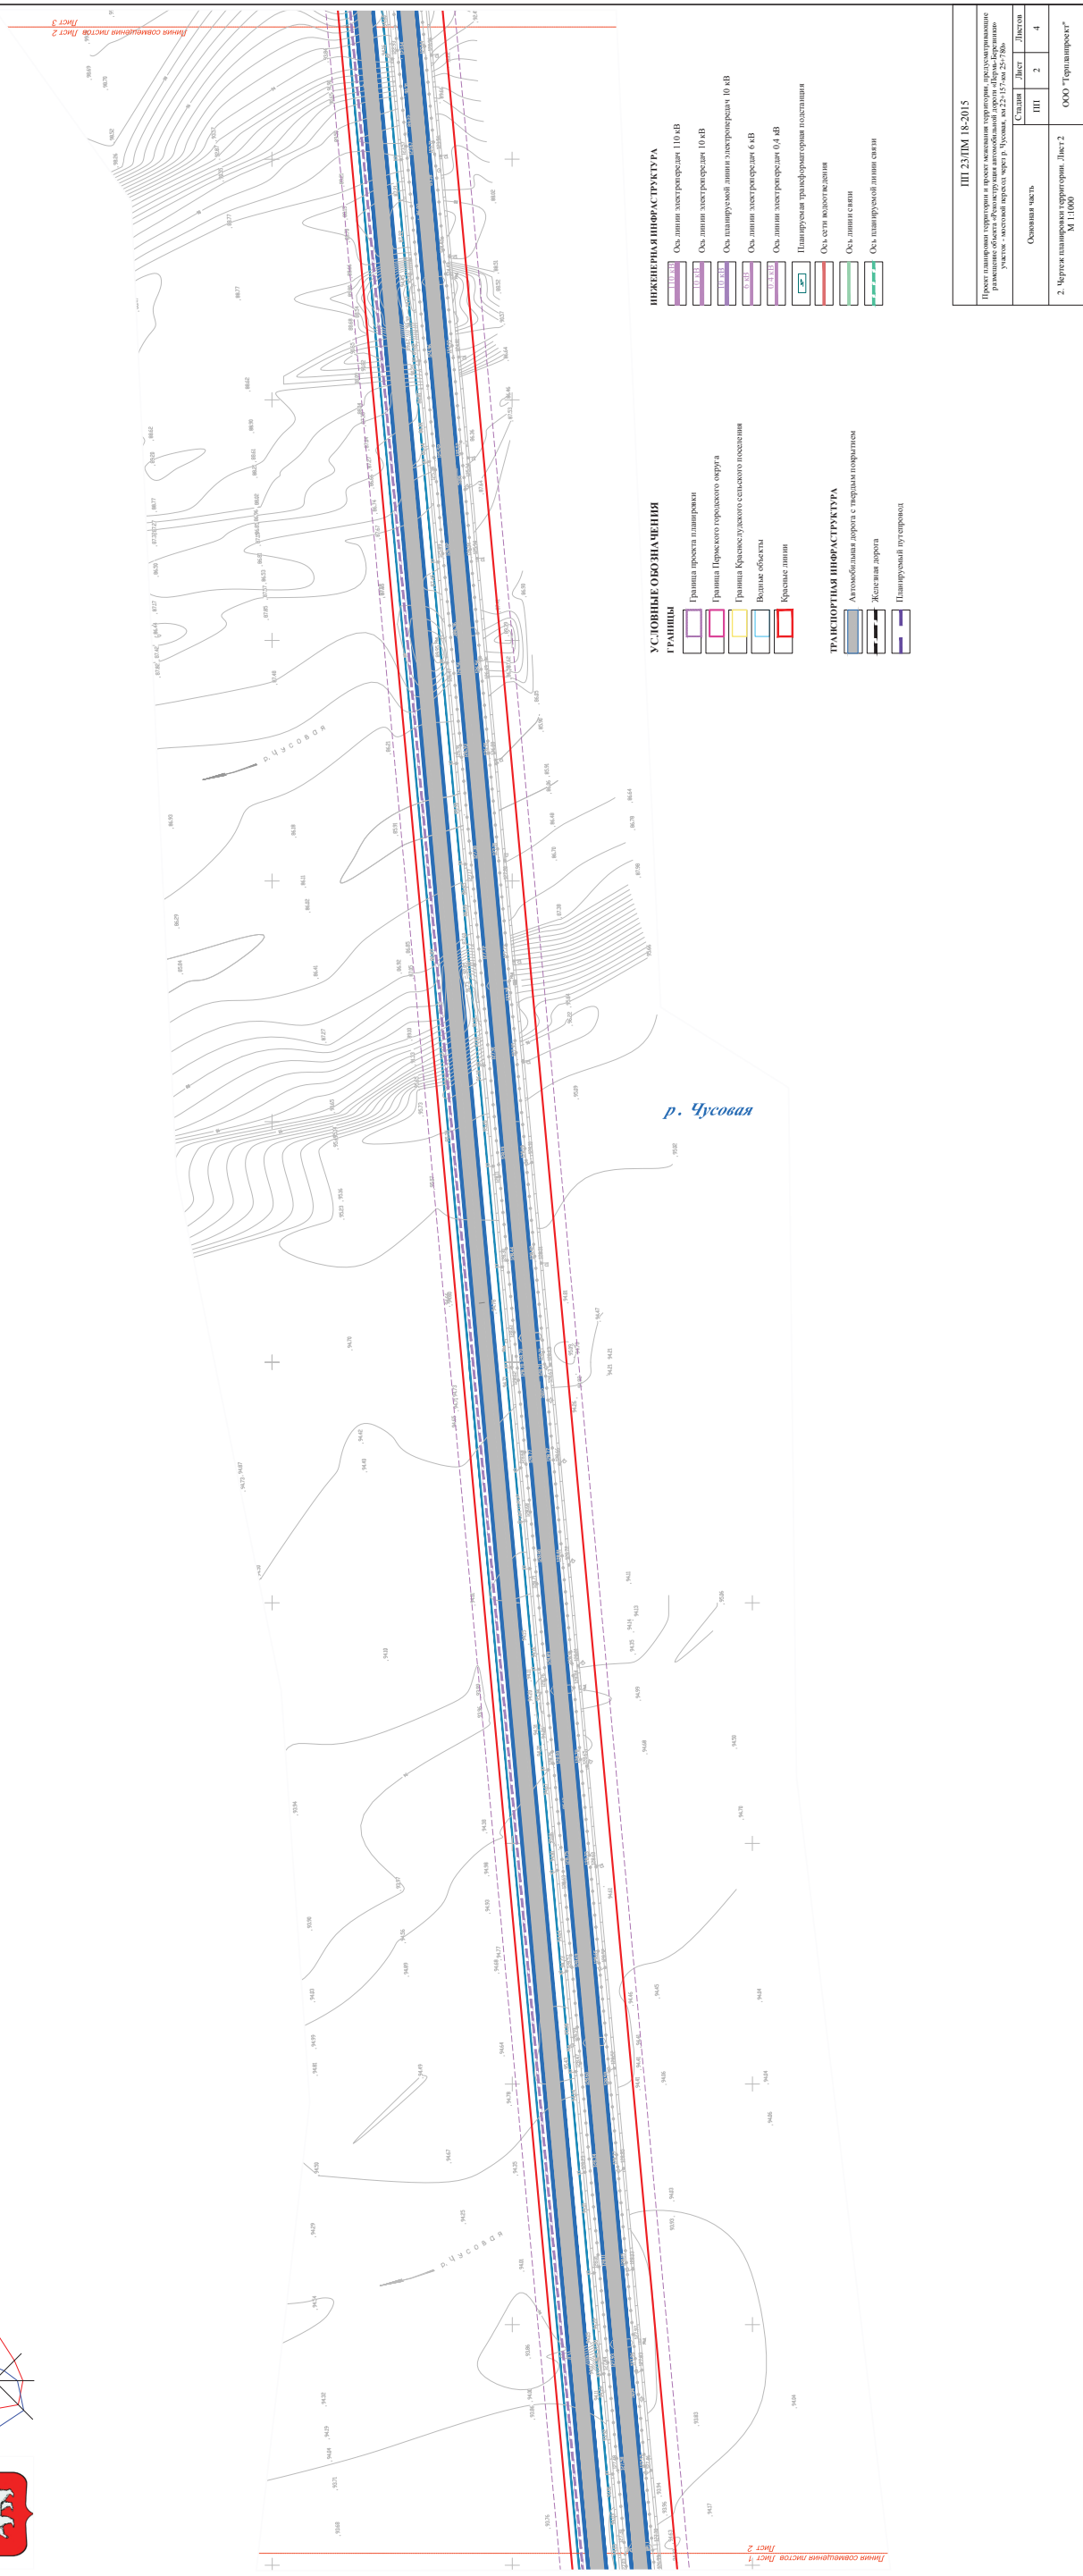

2. ЧЕРТЕЖ ПЛАНИРОВКИ ТЕРРИТОРИИ. ЛИСТ 2
М 1:1000

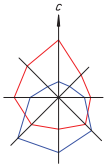

ИП 23/ПМ 18-2015


Основная часть	ИП	2	4
	Страна	Лист	Листов

2. Чертеж планировки территории. Лист 2
М 1:1000


